


# Zukunftskonzept Fössebad



**Unser Konzept sieht sechs Ausbaustufen vor. Die ersten drei sollen möglichst bald und in einem Zuge umgesetzt werden. Mit ihnen wird das Fössebad attraktiver gestaltet, instand gesetzt und auf eine solidere finanzielle Basis gestellt.**

Sport- und Gesundheitspark Fössebad

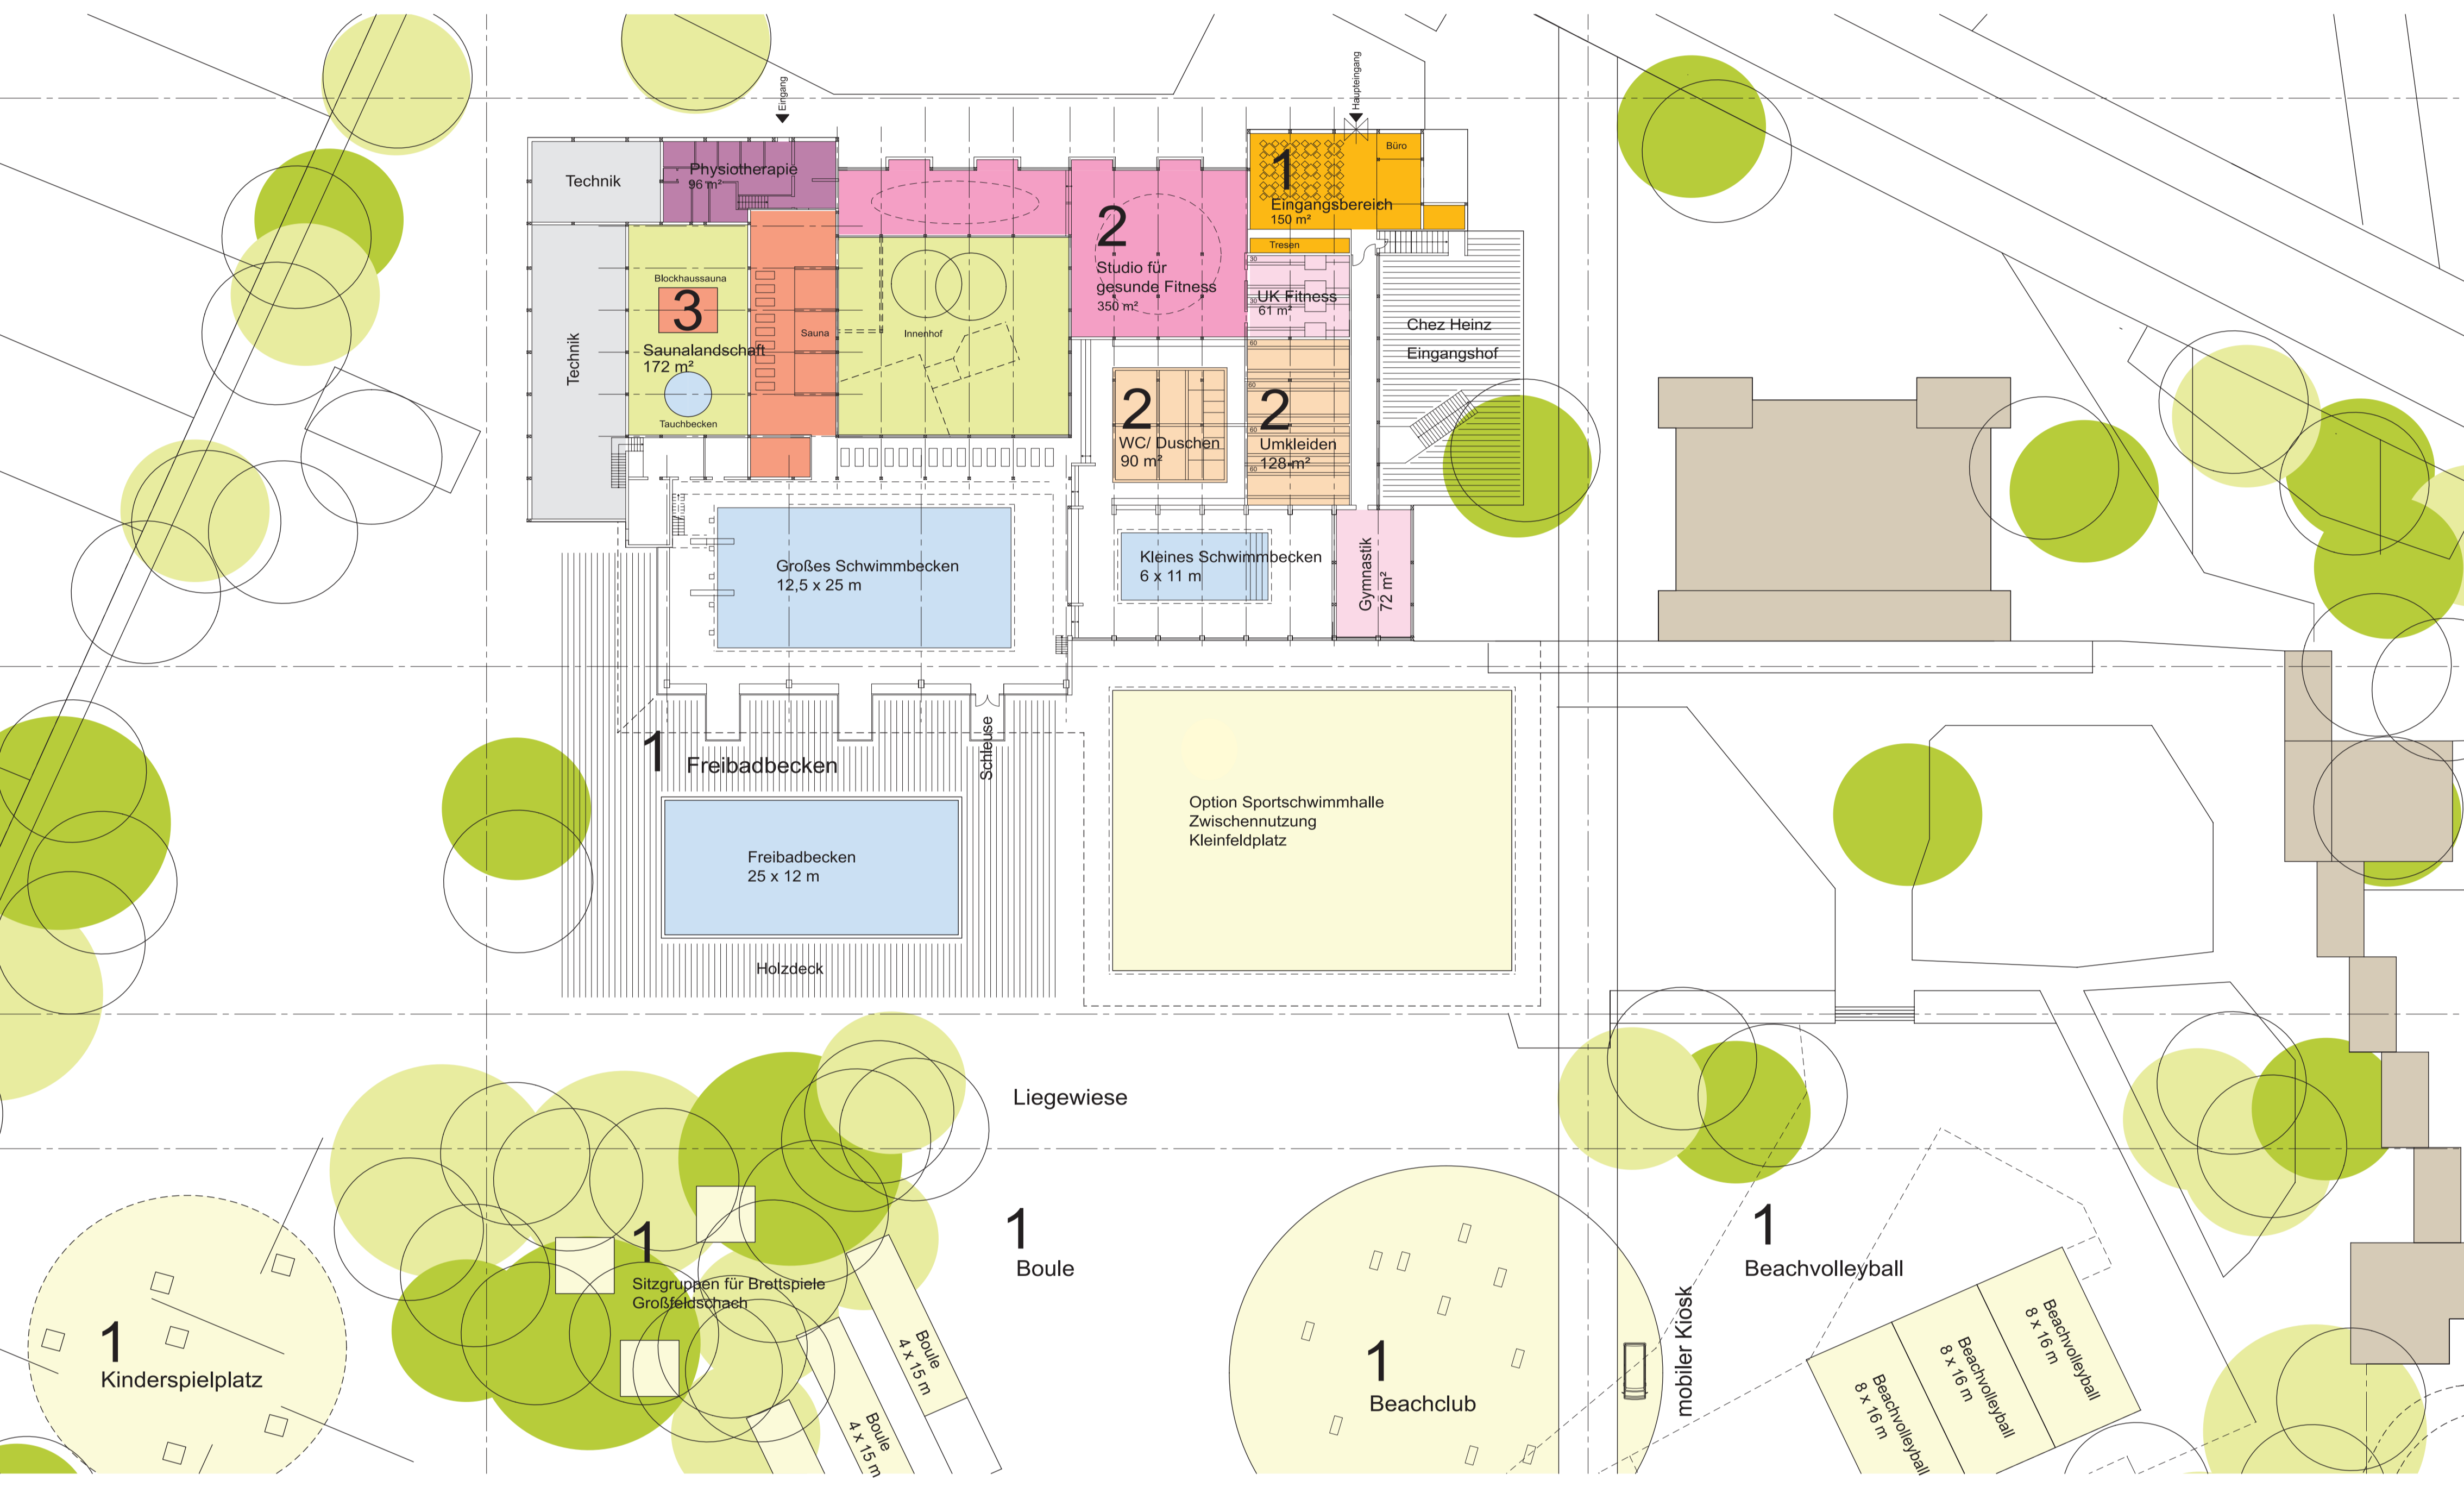

Grundriss \_ Ausbaustufe 1-3 \_ M. 1 : 500

RTW Architekten Hannover, 24.09.2012

**Stufe 1:** Neubau eines Außenbeckens von 25 x 12 m in der Nähe der Schwimmhalle. Mit dem Bodenaushub des neuen Beckens wird das alte stillgelegte Freiwasserbecken verfüllt und zu Multifunktions-Beachfeldern umgestaltet. Weitere Sport- und Erholungsangebote, ein Boulefeld und Beachclub entstehen. Der Eingangsbereich des Fössebades wird zeitgemäß und einladend umgestaltet.

**Stufe 2:** Überdimensionierte Umkleidebereiche werden verkleinert. Das gibt Platz für einen Fitnessbereich. In diesem Zuge werden die Wasserleitungen saniert und die Vorgaben der neuen Trinkwasserverordnung umgesetzt.

**Stufe 3:** Für die Sauna werden ein zweiter Schwitzraum und ein neues Außenbecken gebaut.

Die Investitionskosten für die ersten drei Bauabstufen wurden von den Architekten auf 1,9 Mio. Euro beziffert.

Für **Stufe 4 – 6** werden u.a. Räume für Bewegungsangebote, ein Bewegungskindergarten und ein Kletterzentrum zur Erschließung weiterer Finanzierungsquellen vorgeschlagen. Eine neue Sportschwimmhalle für den Vereins- und Schulsport soll die starke Konkurrenz um Nutzungszeiten entspannen.